


ÚP PETROVIČKY
 KOORDINAČNÍ VÝKRES
 1:5000

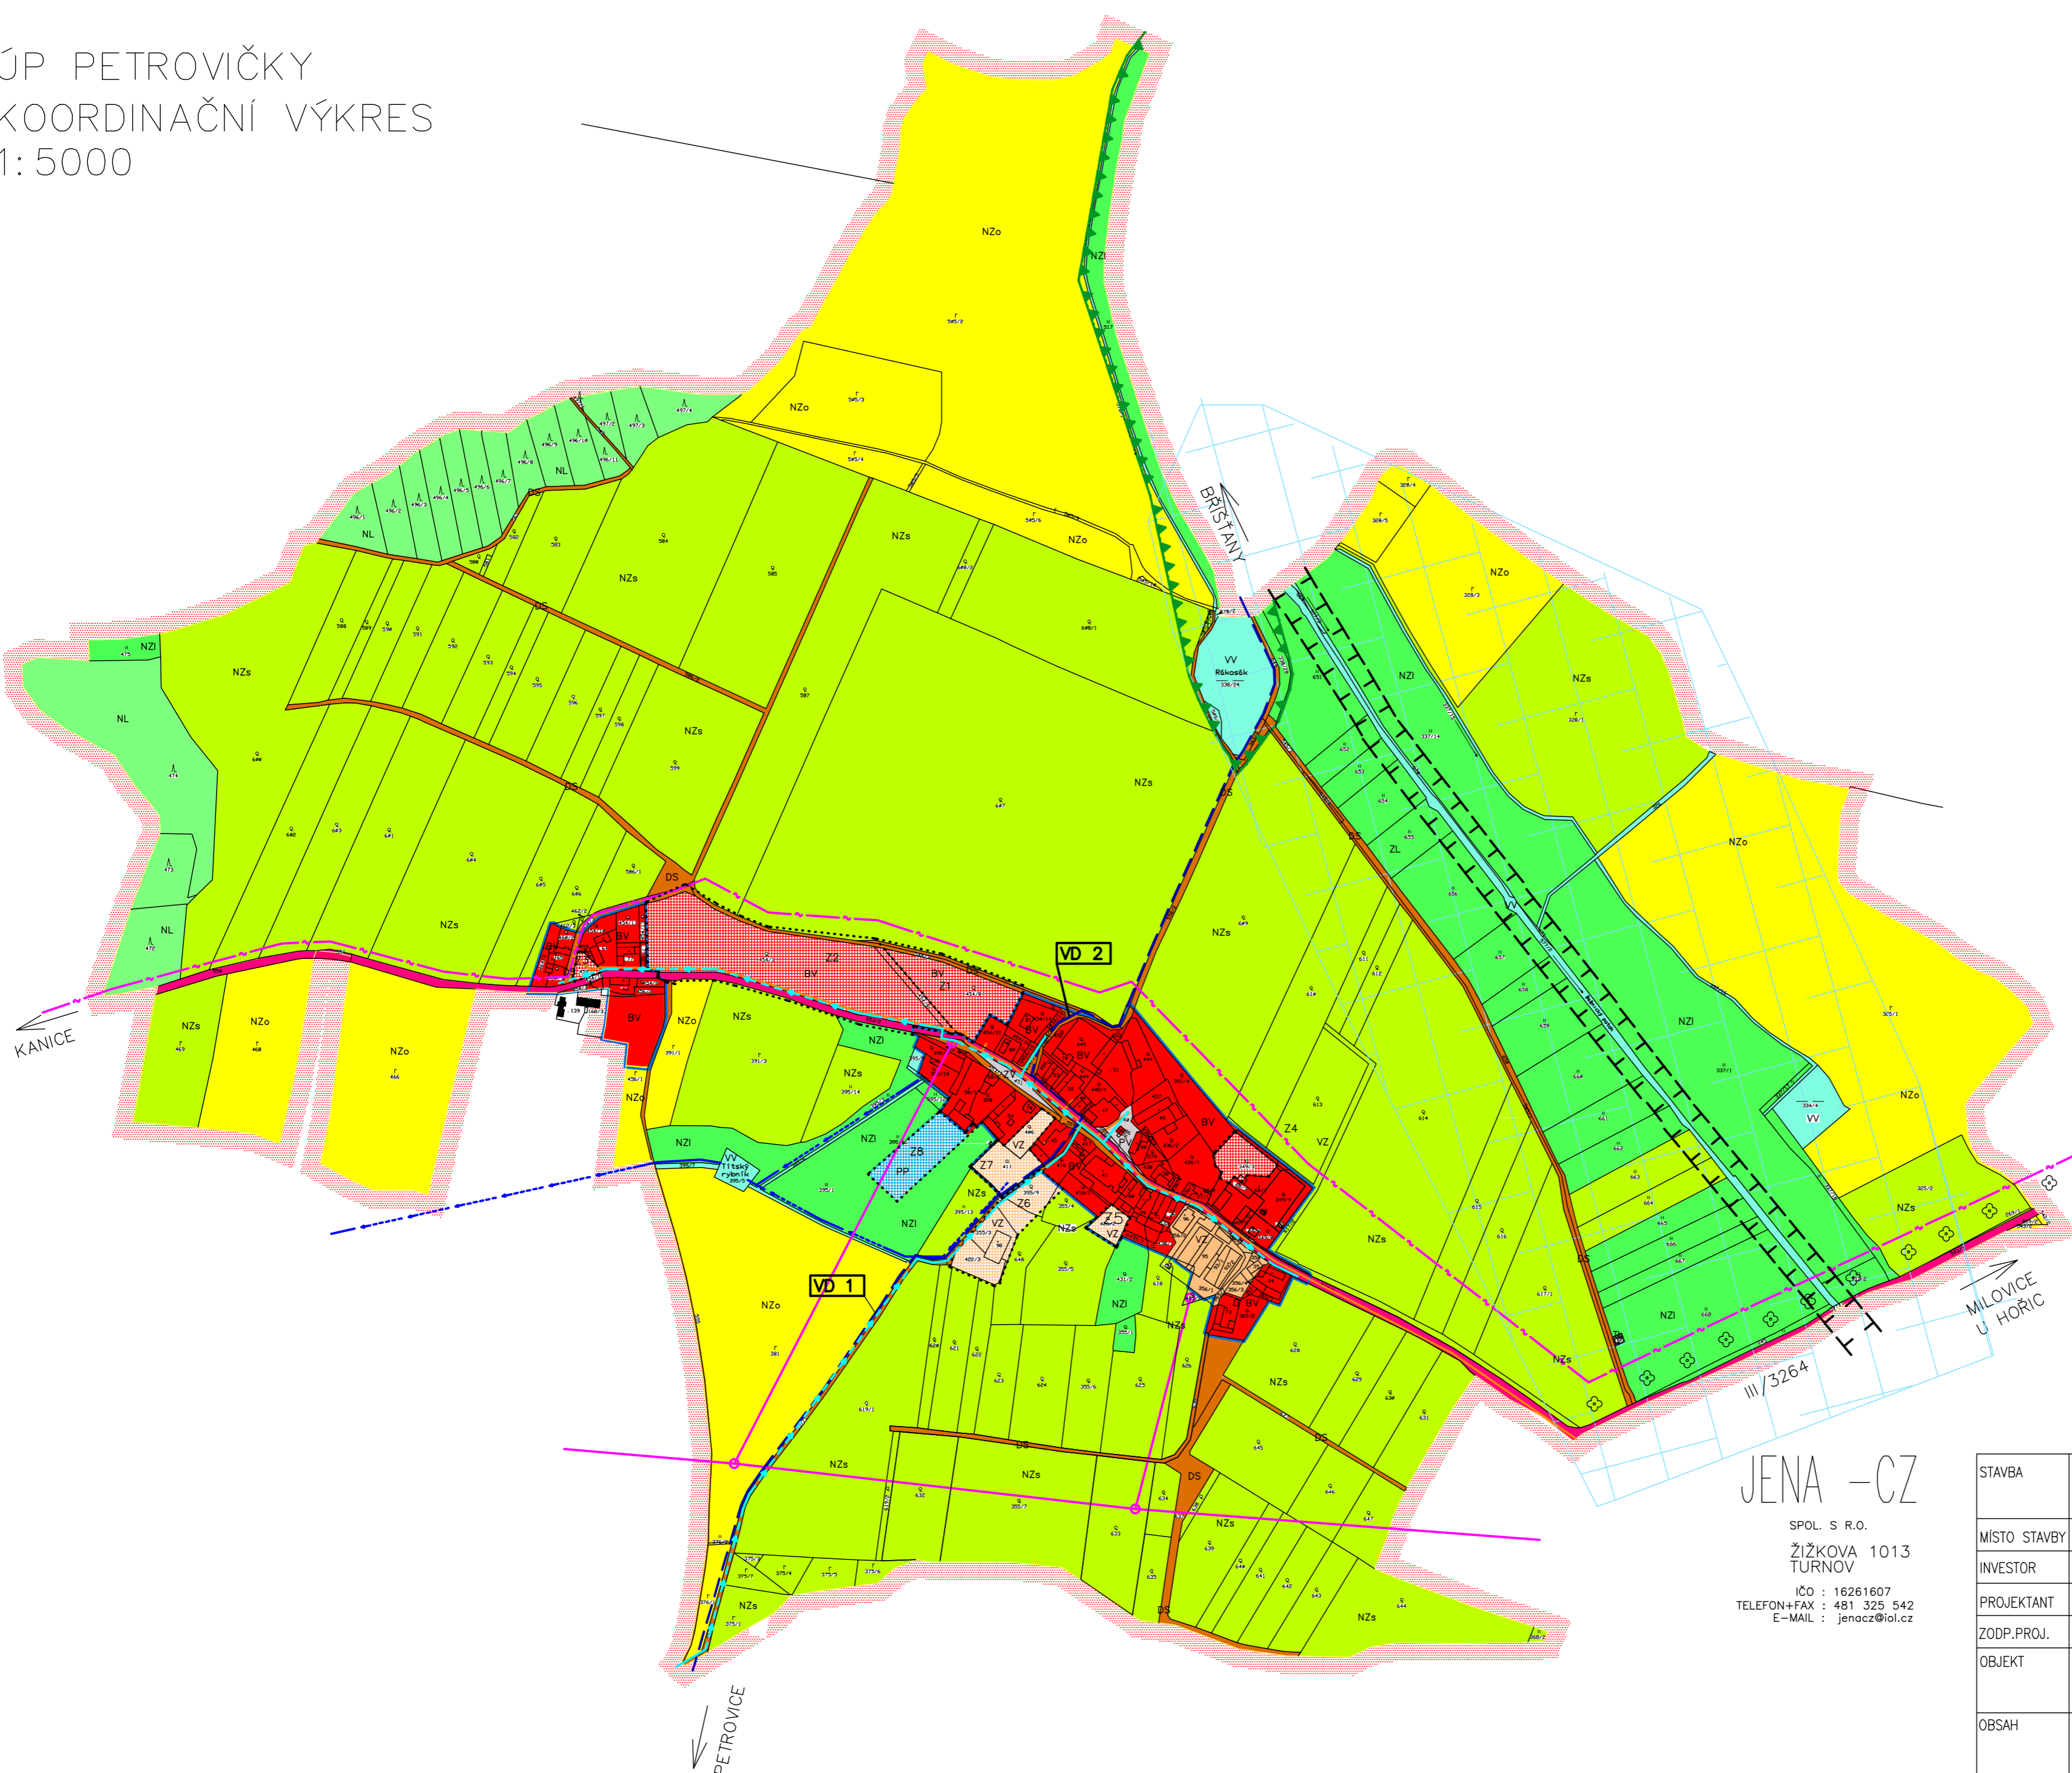

- LEGENDA:**
- | | | |
|-----------------------------|--------------|---|
| STÁVAJÍCÍ | NÁVRH | |
| BV | BV | PLOCHY BYDLENÍ |
| VZ | VZ | PLOCHY VÝROBY A SKLADOVÁNÍ
- ZEMĚLSKÁ VÝROBA
- PLOCHY VÝROBY A SKLADOVÁNÍ
- DROBNÁ A ŘEMESLNÁ VÝROBA |
| PV | PV | PLOCHY VEŘEJNÝCH PROSTRANSTVÍ |
| NZi | NZi | PLOCHY ZEMĚLSKÉ
- LOUKY, ZAHRADY |
| NZs | NZs | PLOCHY ZEMĚLSKÉ-OVOCNÉ SADY |
| NZo | NZo | PLOCHY ZEMĚLSKÉ-ORNÁ PŮDA |
| NL | NL | PLOCHY LESNÍ |
| VV | VV | PLOCHY VODNÍ A VODOHOSPODÁŘSKÉ |
| TI | TI | PLOCHY TECHNICKÉ INFRASTRUKTURY |
| DS | DS | PLOCHY DOPRAVNÍ INFRASTRUKTURY (PLOCHY SILNIČNÍ DOPRAVY) |
| DS | DS | PLOCHY DOPRAVNÍ INFRASTRUKTURY (KOMUNIKACE III. TRÍDY (III/3264)) |
| Záplavové území | | ZÁPLAVOVÉ ÚZEMÍ |
| Biokoridor | | BIOKORIDOR BK11 |
| Hranice obce | | HRANICE OBCE |
| Současné zastavěné území | | SOUČASNÉ ZASTAVĚNÉ ÚZEMÍ |
| Zastavitelná plocha | | ZASTAVITELNÁ PLOCHA |
| Návrh trasy kČT | | NÁVRH TRASY KČT (PĚŠÍ TUR. TRASA) |
| VKP Lipová alej | | VKP LIPOVÁ ALEJ |
| Biocentrum BC1 | | BIOCENTRUM BC1 |
| Silnoproudá distribuční síť | | SILNOPROUDÁ DISTRIBUČNÍ SÍŤ |
| Plynovod | | PLYNOVOD |
| Sdílovací vedení | | SĐELOVACÍ VEDENÍ |
| Povrchová voda | | POVRCHOVÁ VODA |
| Vodovod | | VODOVOD |

JENA - CZ
 SPOL. S R.O.
 ŽIŽKOVA 1013
 TURNOV
 IČO : 16261607
 TELEFON+FAX : 481 325 542
 E-MAIL : jencz@iol.cz

STAVBA	ÚZEMNÍ PLÁN PETROVIČKY		
MÍSTO STAVBY	k.ú. Petrovičky		
INVESTOR	Obec Petrovičky	DATUM	aktualizace 9/2010
PROJEKTANT	JENA-CZ s.r.o., Turnov	STUPEŇ DOKUMENTACE NÁVRH	
ZODP.PROJ.	Ing. arch. Václav Franěk	FORMAT	A2
OBJEKT	ÚZEMNÍ PLÁN NÁVRH	MĚŘITKO	POŘ.ČÍSLO 1:5000 02
OBSAH	KOORDINAČNÍ VÝKRES	ZAKÁZKOVÉ ČÍSLO 32032	