


ÚP PETROVIČKY
DOPRAVNÍ A TECHNICKÁ INFRASTRUKTURA
1:5000

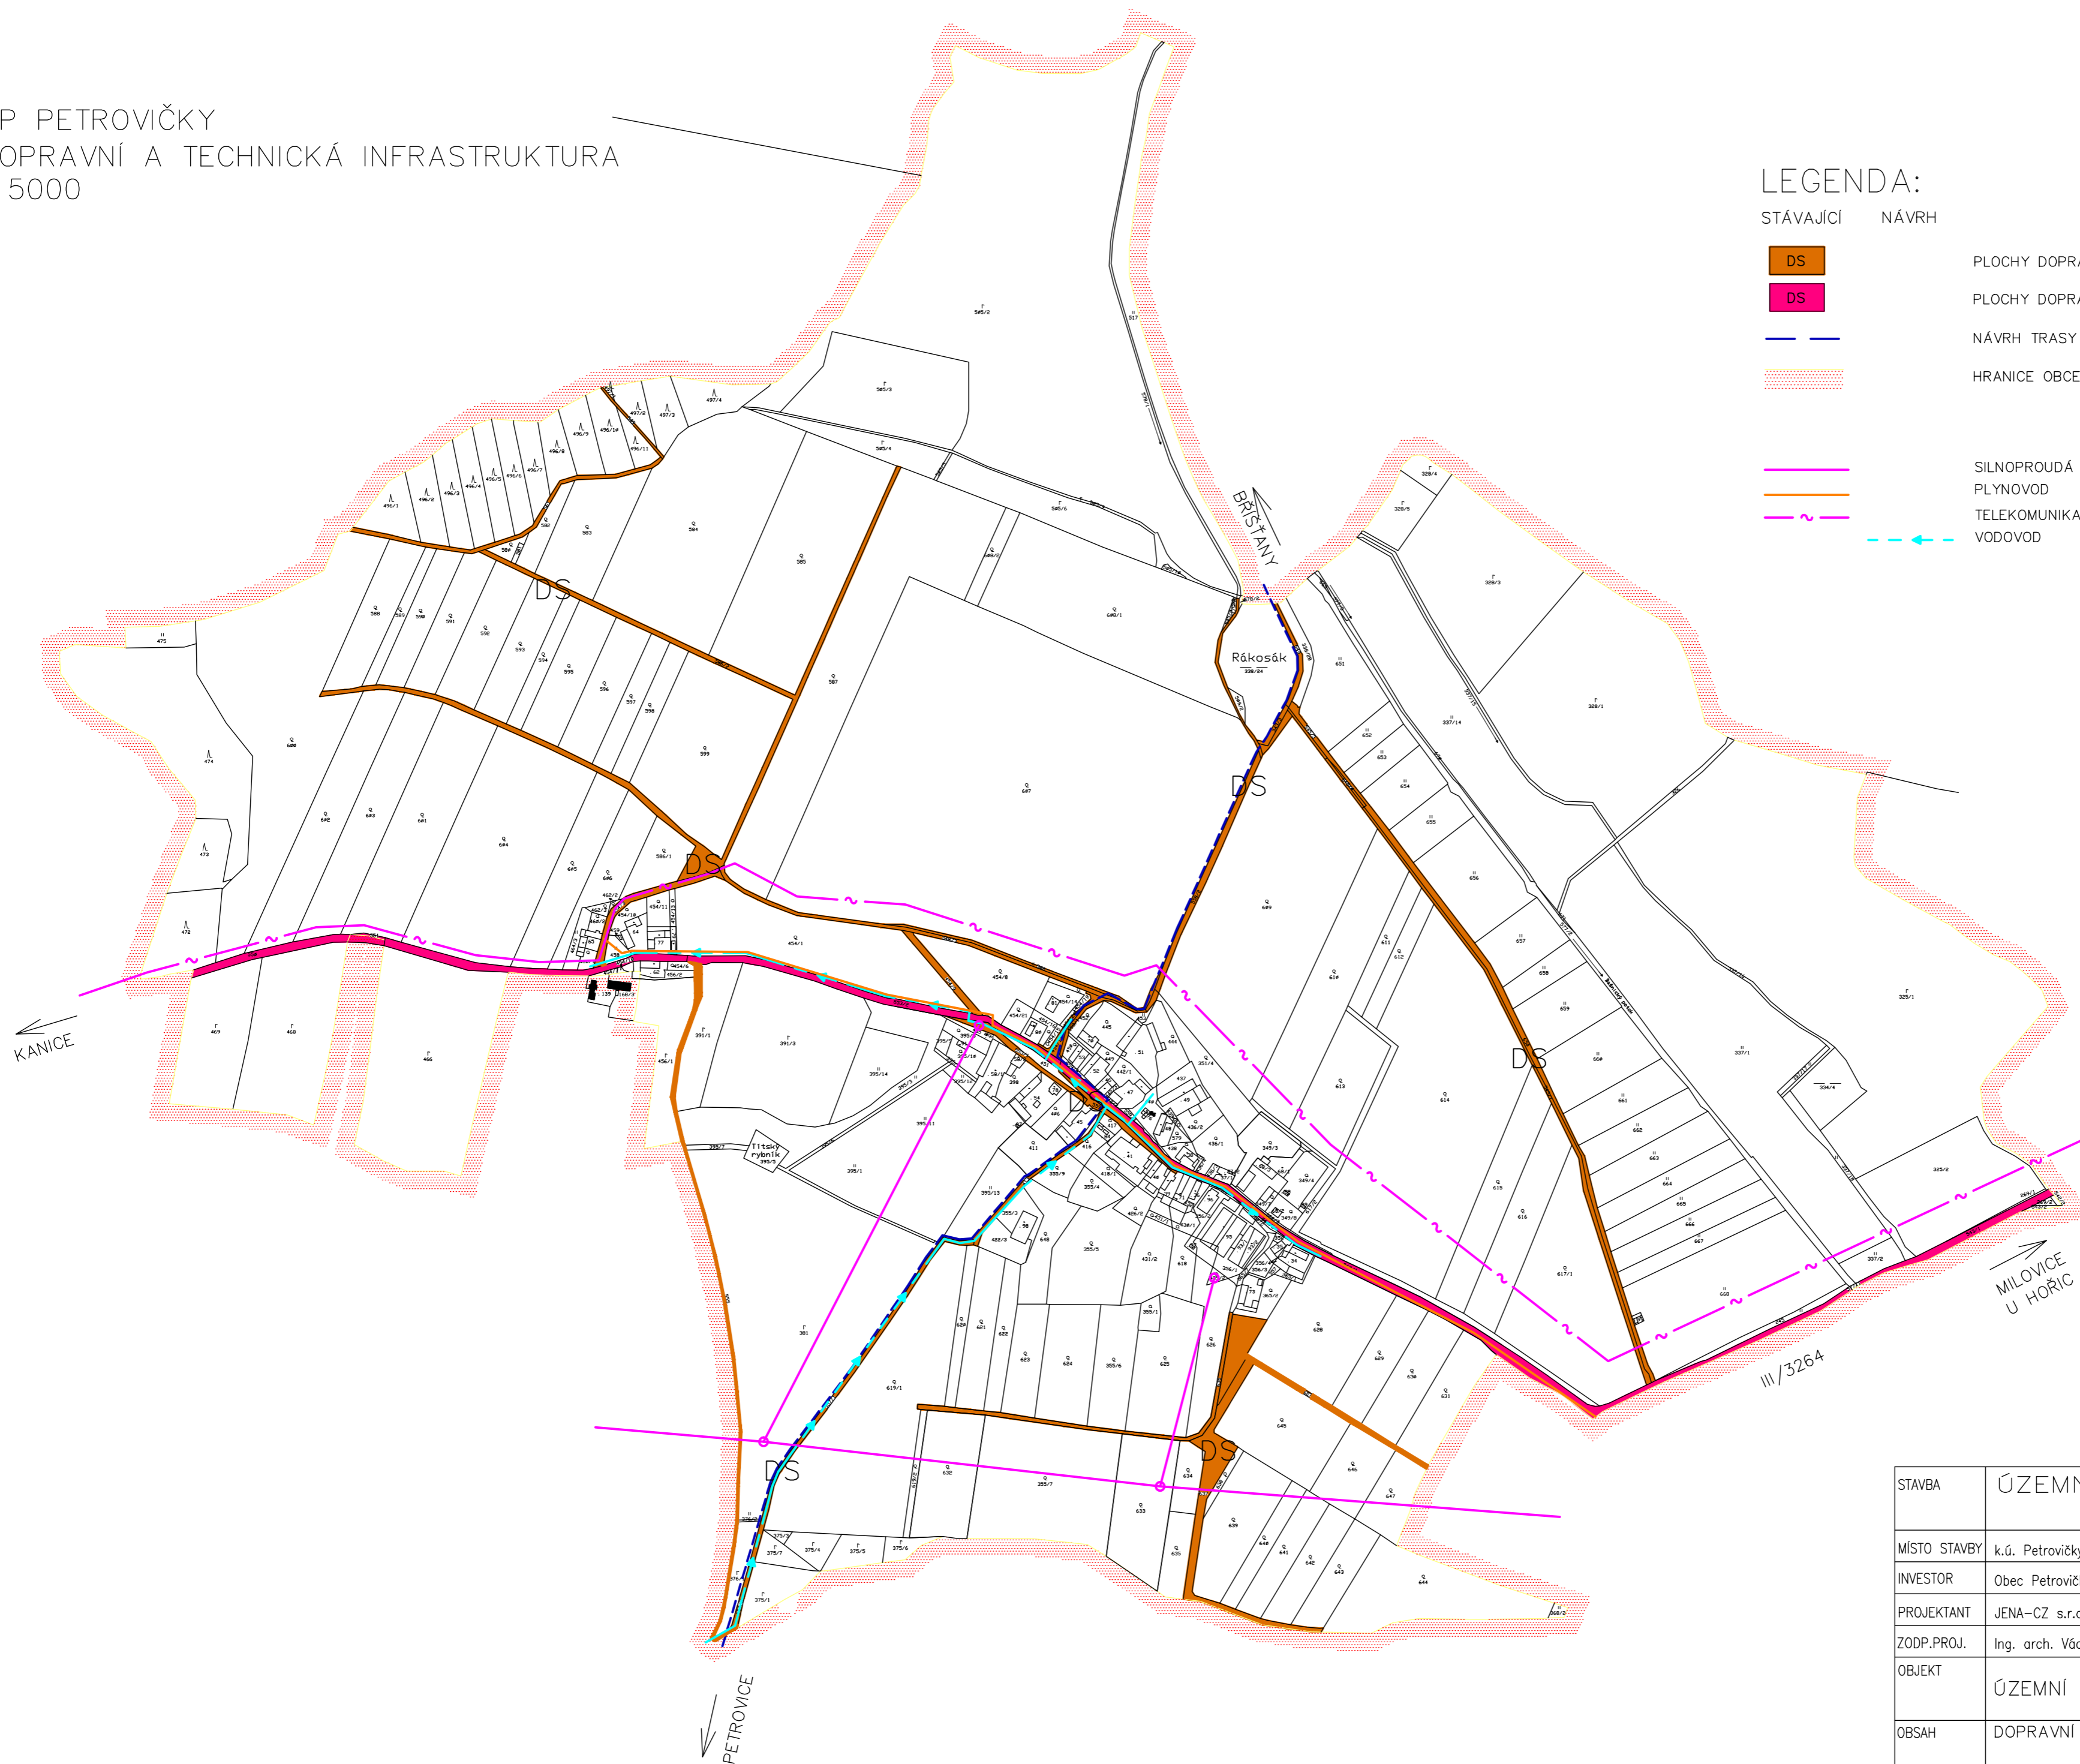

LEGENDA:

STÁVAJÍCÍ NÁVRH

DS

PLOCHY DOPRAVNÍ INFRASTRUKTURY (PLOCHY SILNIČNÍ DOPRAVY)

DS

PLOCHY DOPRAVNÍ INFRASTRUKTURY (KOMUNIKACE III. TŘÍDY (III/3264))

NÁVRH TRASY KČT (PĚŠÍ TUR. TRASA)

HRANICE OBCE

SILNOPROUDÁ DISTRIBUČNÍ SÍŤ

PLYNOVOD

TELEKOMUNIKAČNÍ SÍŤ

VODOVOD

JENA -CZ

SPOL. S R.O.
ŽIŽKOVA 1013
TURNOV
IČO : 16261607
TELEFON+FAX : 481 325 542
E-MAIL : jencz@iol.cz

STAVBA	ÚZEMNÍ PLÁN PETROVIČKY		
MÍSTO STAVBY	k.ú. Petrovičky		
INVESTOR	Obec Petrovičky	DATUM	aktualizace 09/2010
PROJEKTANT	JENA-CZ s.r.o., Turnov	STUPEŇ DOKUMENTACE NÁVRH	
ZODP.PROJ.	Ing. arch. Václav Franěk	FORMAT	A2
OBJEKT	ÚZEMNÍ PLÁN NÁVRH	MĚŘITKO	POŘ.ČÍSLO
		1:5000	03
OBSAH	DOPRAVNÍ A TECHNICKÁ INFRASTRUKTURA	ZAKÁZKOVÉ ČÍSLO	32032